




Querprofil 1

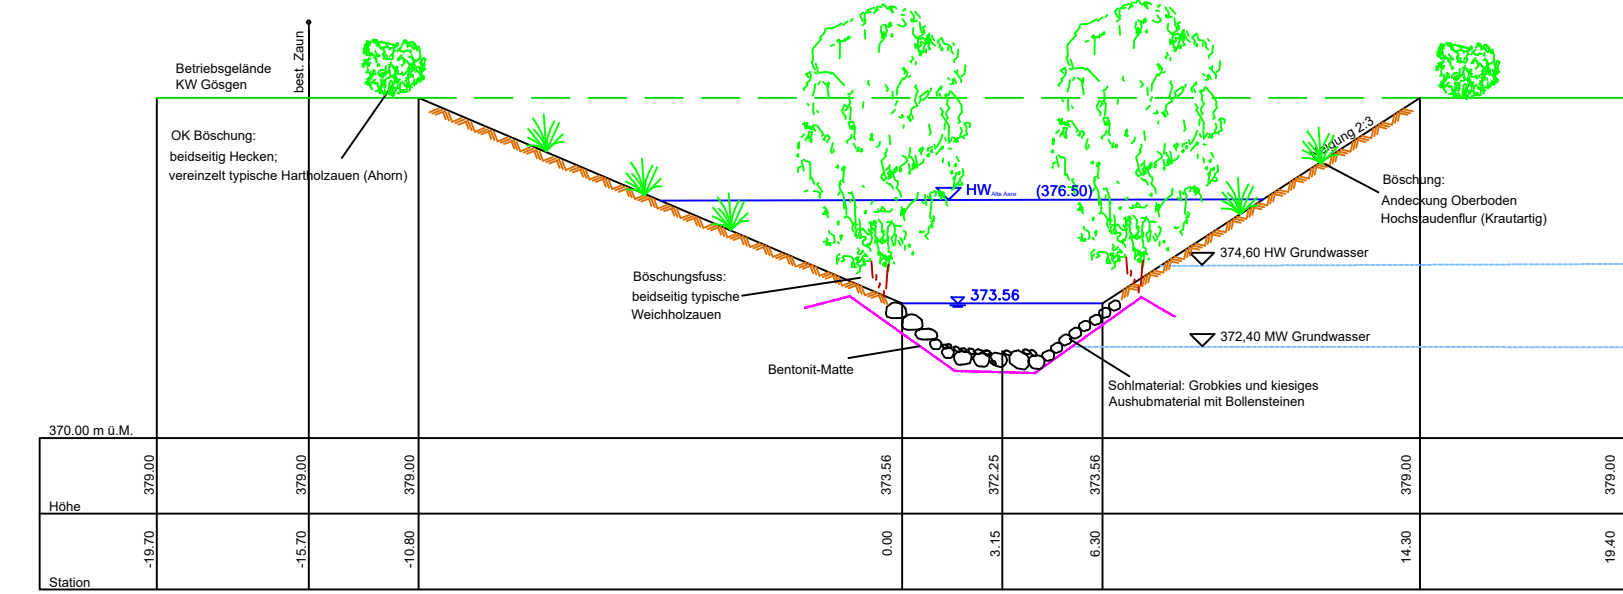


Querprofil 2

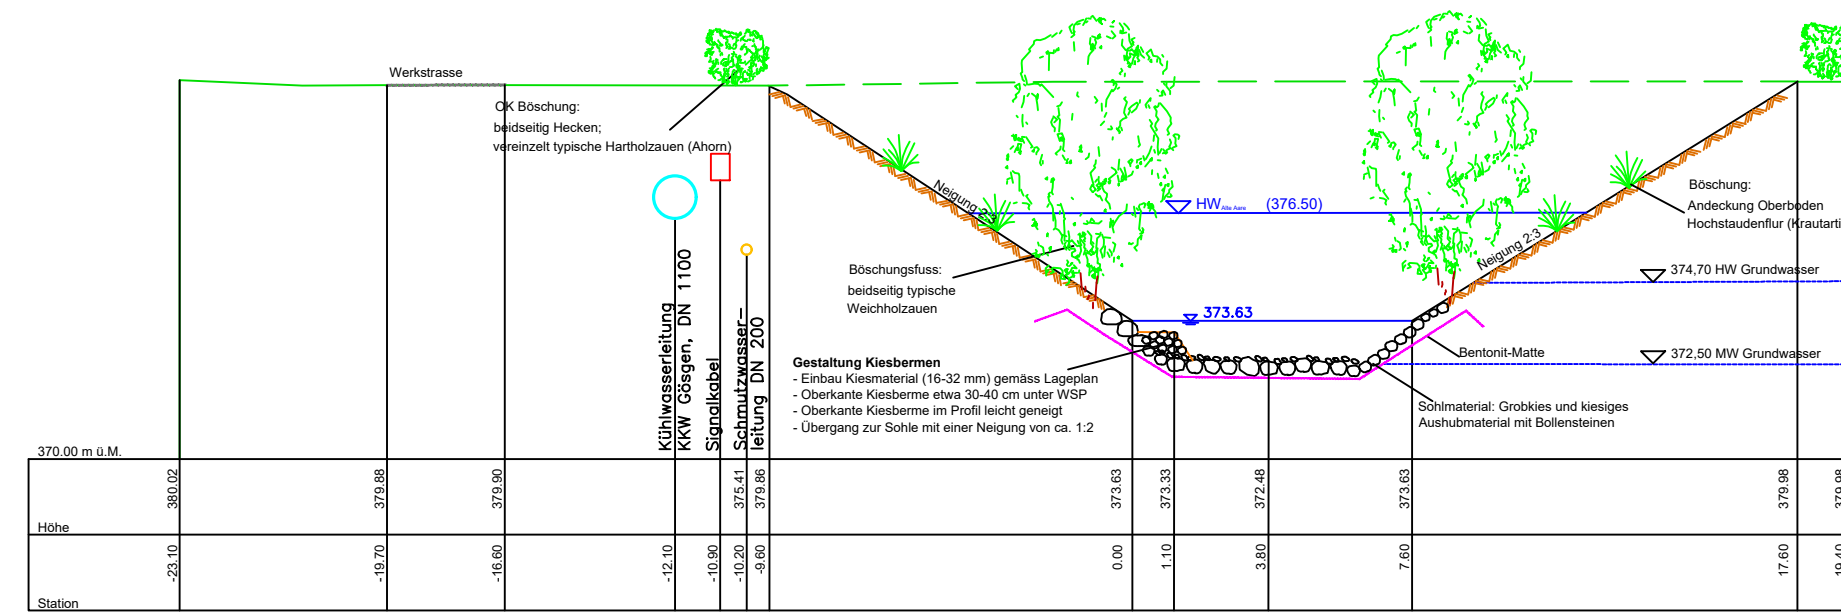


Querprofil 3

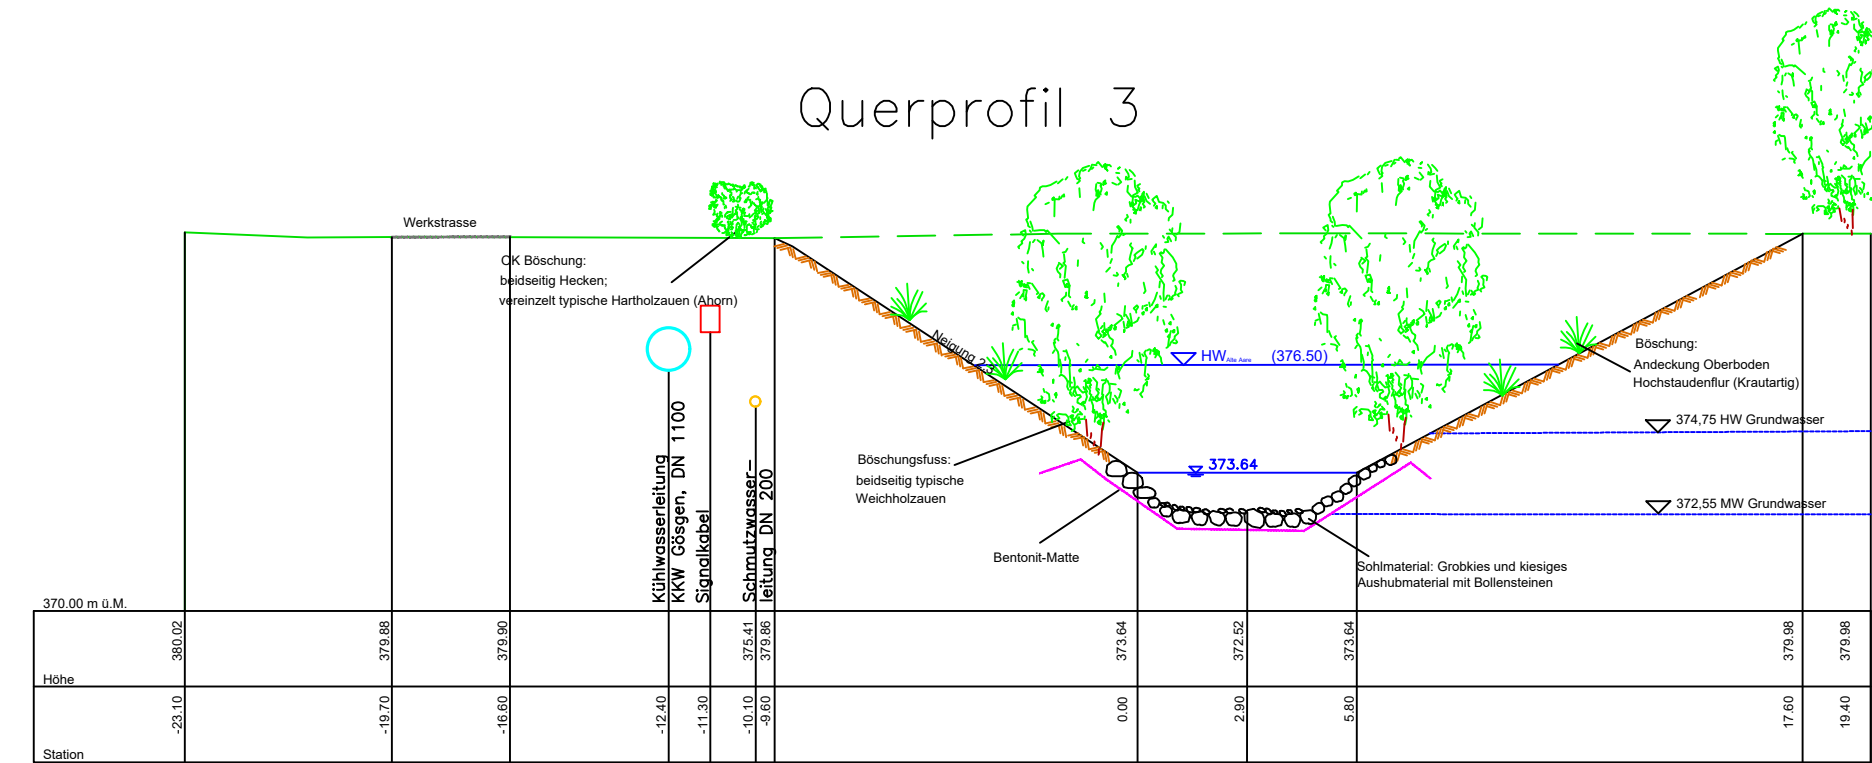

Querprofil 4

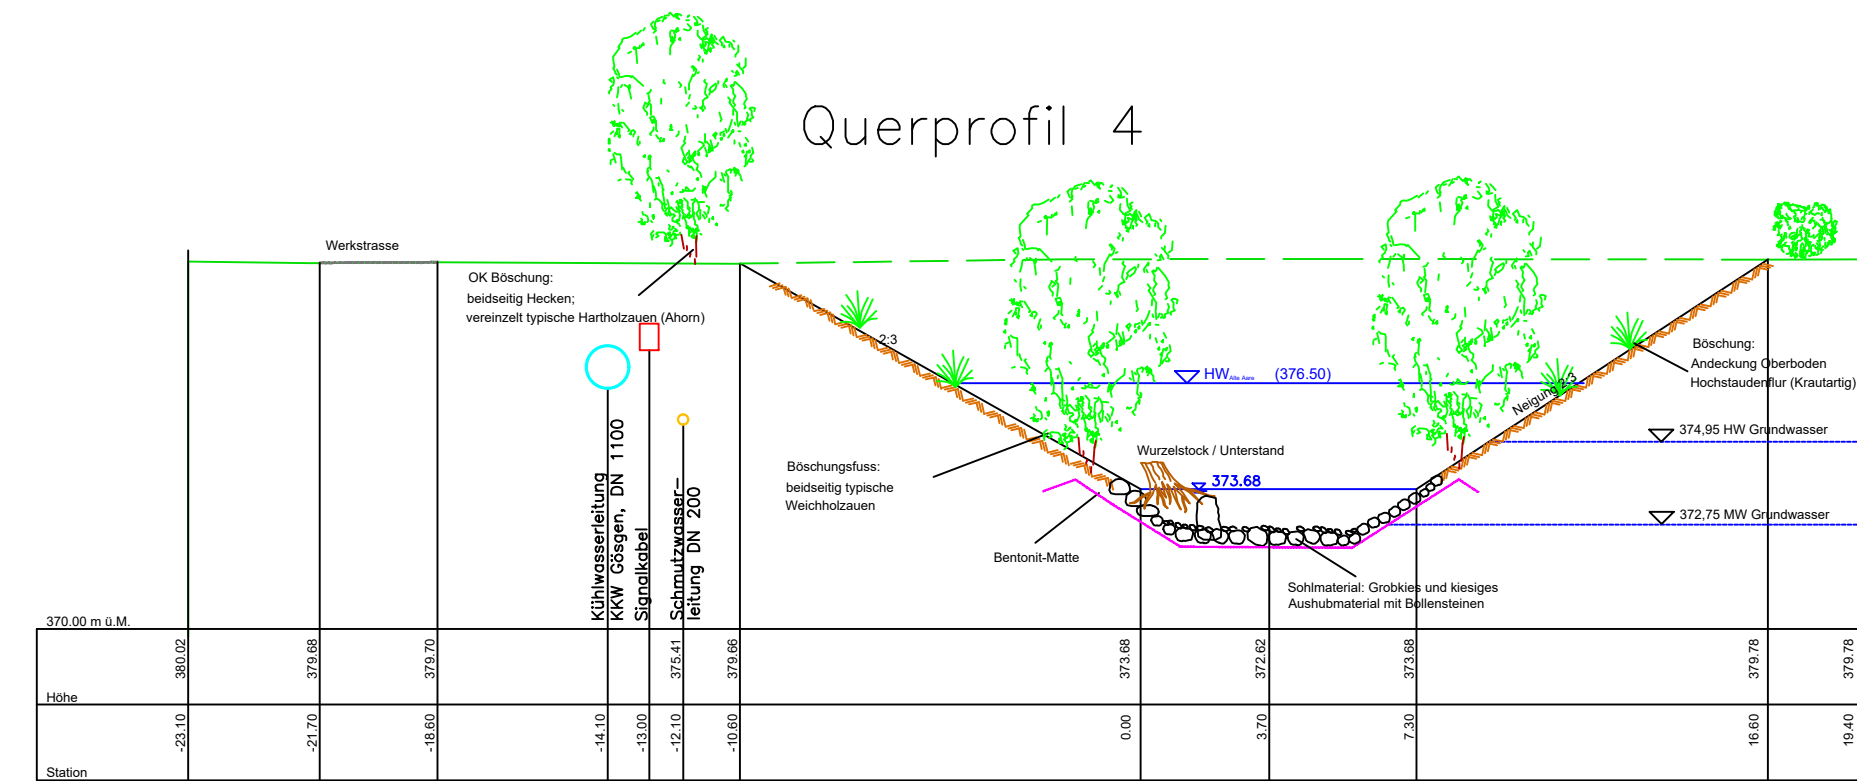

Querprofil 5

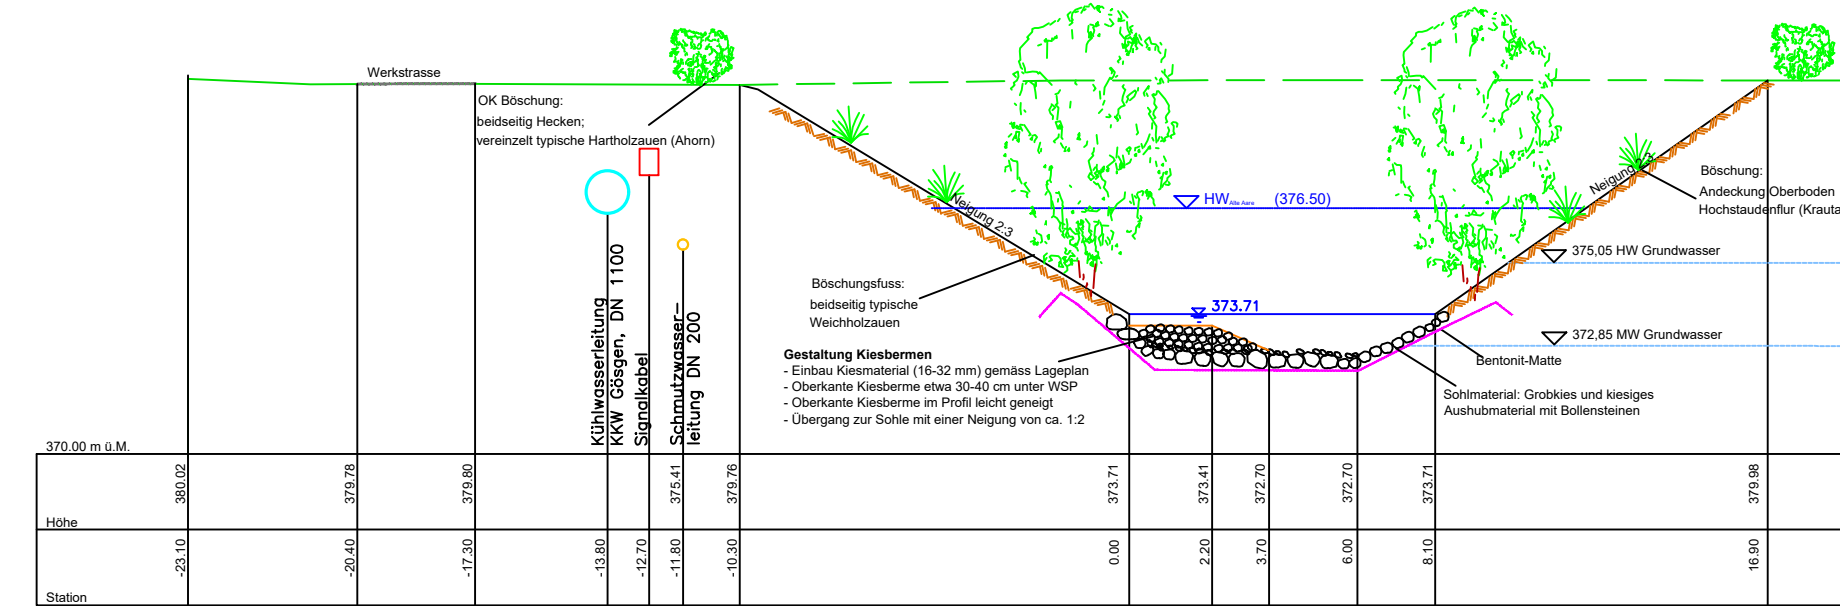

Index	Änderungen	gepr.	Datum

BAUHERSCHAFT:
 Alpiq Hydro Aare AG
 Aarburgerstrasse 264
 CH - 4618 Bonningen



Ingenieurbüro
 Dr. Ing. R.-J. Gebler GmbH
 Rudolf-Diesel-Weg 1
 D - 75045 Walzbachtal
 ☎ 0049 - 7203/ 8355
 ☎ 0049 - 7203/ 8358
 ✉ info@ib-gebler.de
 www.ib-gebler.de

Datum	Name	Masstab 1:100	Plan
08.06.2026	Lehmann/ Költzsch	Querprofile Verbindungsbach	3.a
08.06.2026	Költzsch		
08.06.2026	Lehmann		

Sichtvermerk: nach
 DIN ISO 15926-10:2018 Dr. Gebler GmbH
 Wuppertal sowie Verwirklichung dieses
 Dokumentes, Verwertung und
 Verbreitung ohne schriftliche
 Genehmigung des Ingenieurbüros
 Dr. Ing. R.-J. Gebler GmbH
 sind ausdrücklich untersagt.
 gezeichnet. Zuwiderhandlungen verpflichten zum
 Schadenersatz.